
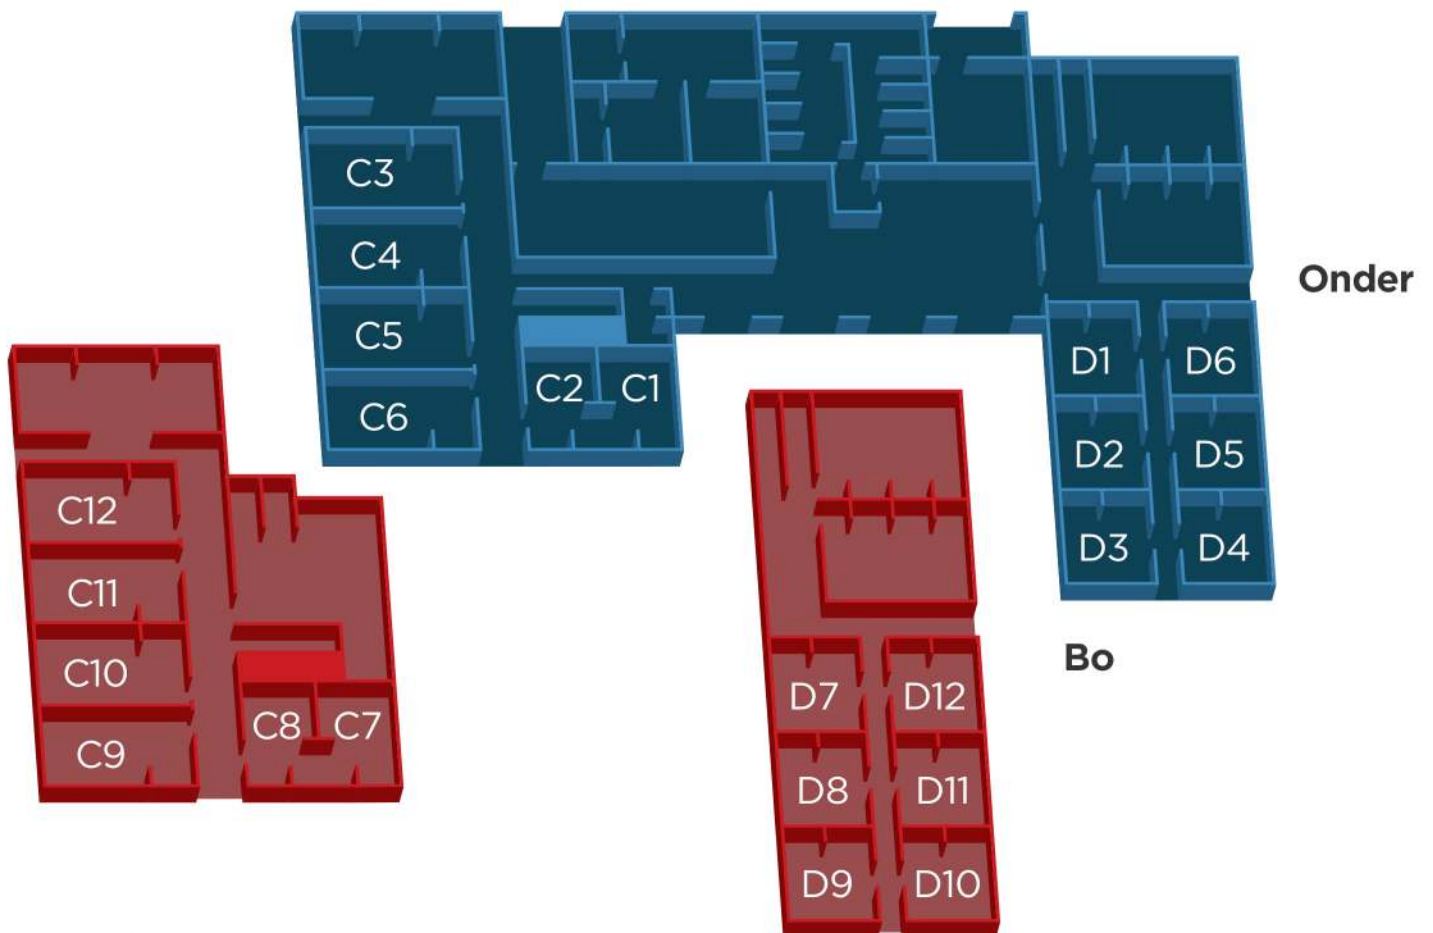


Gebou C & D

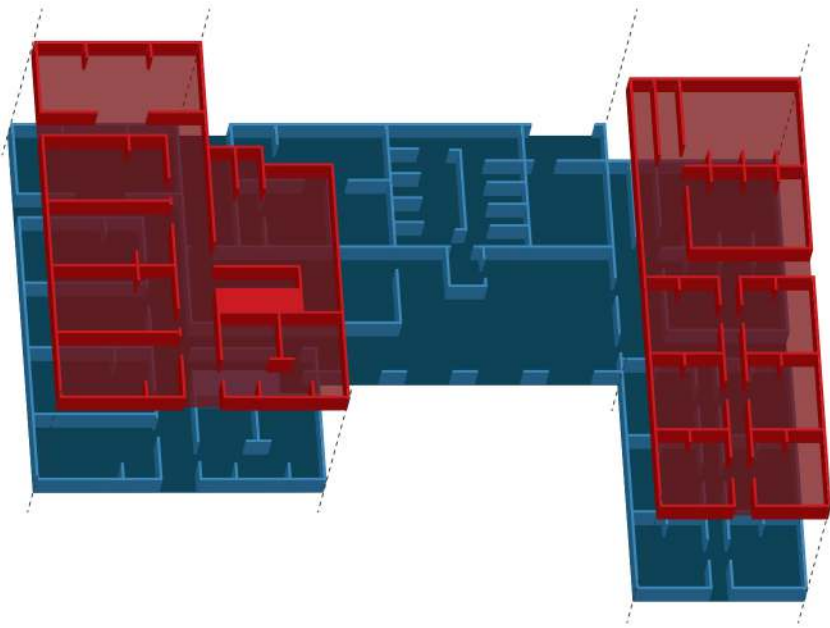

C1 & C2: 9 m². Mansdubbelkamer op grondvloer, met 'n gedeelde badkamer en kombuis vir die vloer.

C3 - C6: 14 m². Mansenkamer op grondvloer, met 'n gedeelde badkamer en kombuis vir die vloer.

C7 & C8: 9 m². Mansdubbelkamer op eerste vloer, met 'n gedeelde badkamer en kombuis vir die vloer.

C9 - C12: 14 m². Mansenkamer op eerste vloer, met 'n gedeelde badkamer en kombuis vir die vloer.

D1 - D6: 9 m². Mansenkamer op grondvloer, met 'n gedeelde badkamer en kombuis vir die vloer.

D7 - D12: 9 m². Mansenkamer op eerste vloer, met 'n gedeelde badkamer en kombuis vir die vloer.