




## Gebou Q

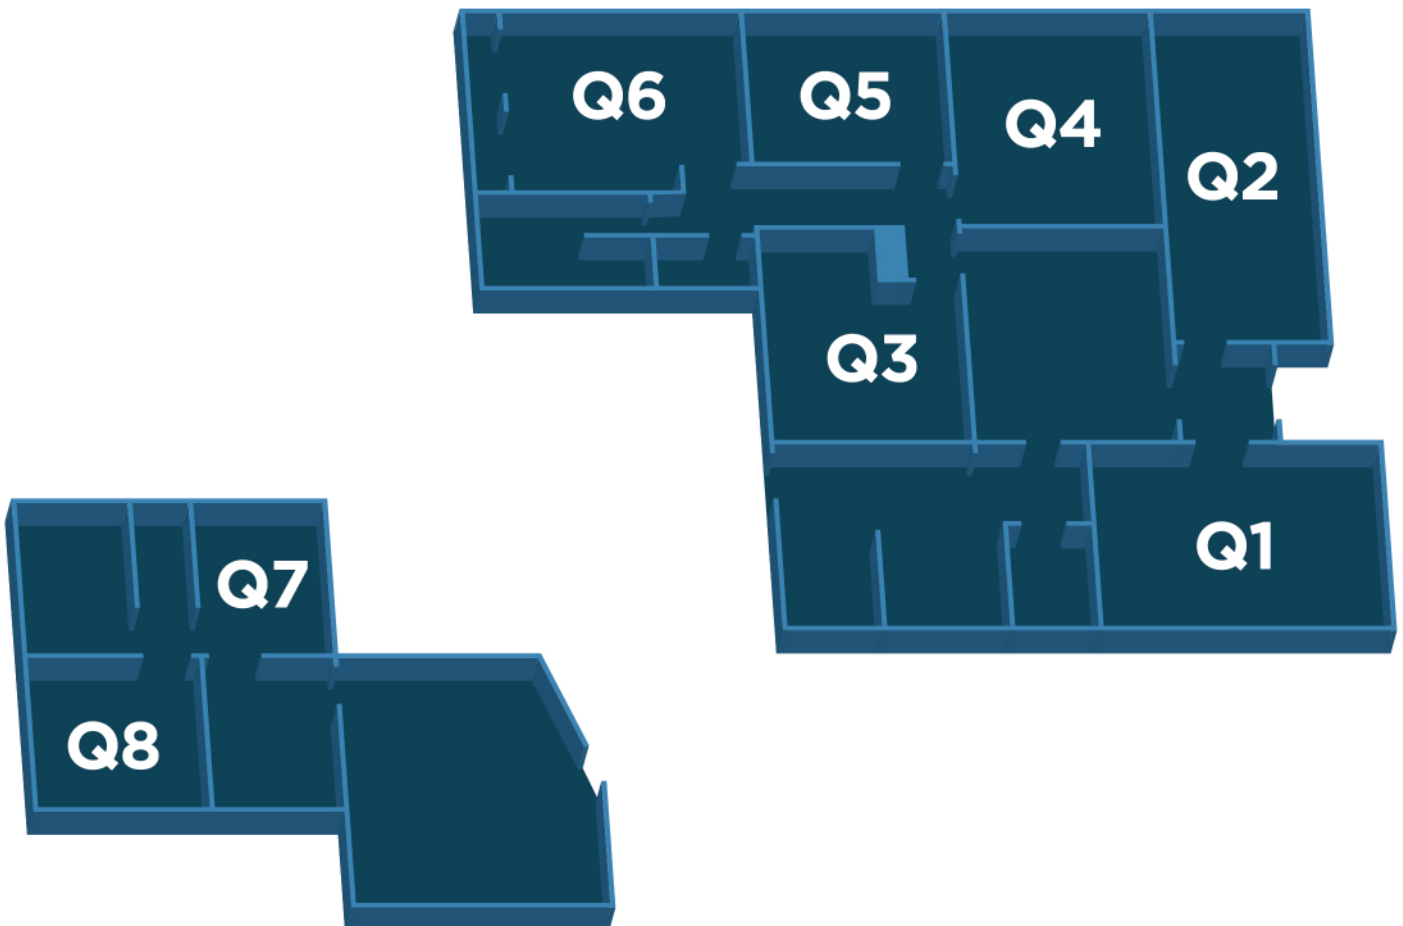

**Q1:** 19 m<sup>2</sup>. Enkelkamer, met 'n gedeelde badkamer en kombuis vir die huis

**Q2:** 18 m<sup>2</sup>. Enkelkamer, met 'n gedeelde badkamer en kombuis vir die huis

**Q3:** 12 m<sup>2</sup>. Enkelkamer, met 'n gedeelde badkamer en kombuis vir die huis

**Q4:** 15 m<sup>2</sup>. Enkelkamer, met 'n gedeelde badkamer en kombuis vir die huis

**Q5:** 12 m<sup>2</sup>. Enkelkamer, met 'n gedeelde badkamer en kombuis vir die huis

**Q6:** 15 m<sup>2</sup>. Enkelkamer, met 'n gedeelde badkamer en kombuis vir die huis

**Q7 - Q8:** 9 m<sup>2</sup>. Tweekamerwoonstel, met 'n gedeelde badkamer en kombuis